

**Agenzia delle Entrate
CATASTO FABBRICATI
Ufficio Provinciale di
Torino**

Dichiarazione protocollo n. TO0169183 del 12/07/2018

Planimetria di u.i.u. in Comune di Torino

Via Castelnuovo

civ. 5

Compilata da:
Tardio Andrea

Iscritto all'albo:
Geometri


Prov. Torino

N. 10059


Scheda n. 1

Scala 1:200

PIANTA PIANO TERRENO (1°f.t.) H=3,60mt.

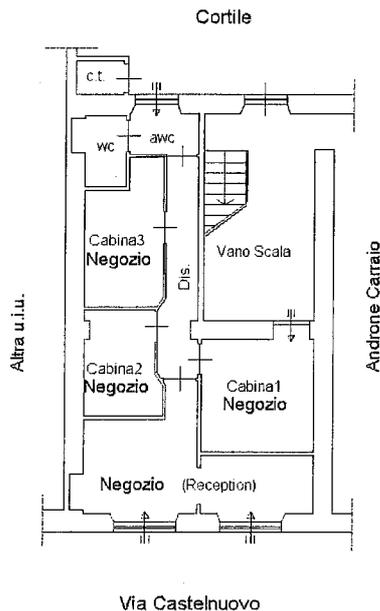

PIANTA PIANO INTERRATO H=2,70mt.

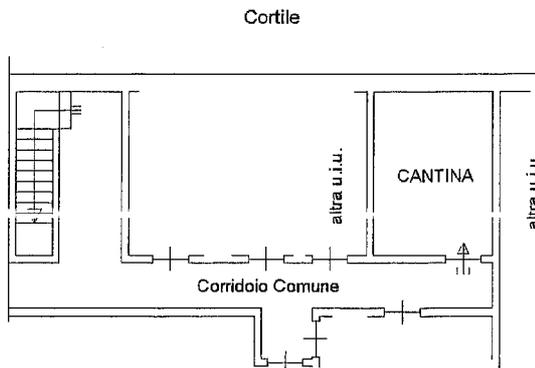

ORIENTAMENTO



Ultima planimetria in atti

Data: 26/05/2021 - n. T26545 - Richiedente: MNAFBA84C13L219H

Totale schede: 1 - Formato di acquisizione: A4(210x297) - Formato stampa richiesto: A4(210x297)

Catasto dei Fabbricati - Situazione al 26/05/2021 - Comune di TORINO (L219) - <
VIA CASTELNUOVO n. 5 piano: S1-T;